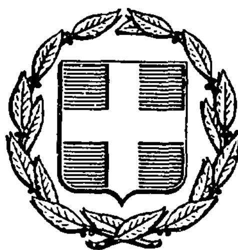


ΕΦΗΜΕΡΙΣ ΤΗΣ ΚΥΒΕΡΝΗΣΕΩΣ

ΤΗΣ ΕΛΛΗΝΙΚΗΣ ΔΗΜΟΚΡΑΤΙΑΣ

ΑΘΗΝΑ 25 ΜΑΪΟΥ 1987	ΤΕΥΧΟΣ ΤΕΤΑΡΤΟ	ΑΡΙΘΜΟΣ ΦΥΛΛΟΥ 446

ΠΕΡΙΕΧΟΜΕΝΑ

ΑΠΑΛΛΟΤΡΙΩΣΕΙΣ

ΑΠΟΦΑΣΕΙΣ

ΑΝΑΚΟΙΝΩΣΕΙΣ

ΠΟΛΕΟΔΟΜΙΑ

ΑΠΟΦΑΣΕΙΣ

ΑΝΑΚΟΙΝΩΣΕΙΣ

ΑΠΑΛΛΟΤΡΙΩΣΕΙΣ

ΑΠΟΦΑΣΕΙΣ

Αριθ. 1233 (1)

Κήρυξη ως αναδασωτέας έκτασης 25 στρεμμάτων στη θέση «Μεγάλη Ράχη Άνω Καλεντίνης, του Νομού Άρτας.

Ο ΝΟΜΑΡΧΗΣ ΑΡΤΑΣ

Έχοντας υπόψη:

1. Τις διατάξεις για διοικητική αποκέντρωση.
2. Τις διατάξεις του άρθρου 117 παρ. 3 του Συντάγματος.
3. Τις διατάξεις του Ν. 998/79 «περί προστασίας Δασών κ.λπ.» και ειδικότερα: α) του άρθρ. 41 παρ. 1, β) του άρθρου 38 παρ. 1, γ) 34 παρ. 4.
4. Τις δ/γές του Υπουργείου Γεωργίας: α) 160417/1180/8.7.80, β) 182447/3049/24.9.80, γ)164836/5136/10.8.81.
5. Την με αριθμό 1237 πρόταση της Δ/νσης Δασών Άρτας, αποφασίζουμε:

Κηρύσσουμε ως αναδασωτέα, με σκοπό την προστασία για την αποκατάσταση με φυσική αναγέννηση της δασικής βλάστησης που χάηκε την 30.4.1987 έκταση, εμβαδού 25 στρεμμάτων που βρίσκεται στη θέση Μεγάλη Ράχη Άνω Καλεντίνης. Προσδιορίζεται από τα στοιχεία Α,Β,Γ,Δ,Α, και έχει όρια:

Ανατολικά: Δάσος αειφύλλων πλατυφύλλων.

Δυτικά: Δάσος αειφύλλων πλατυφύλλων.

Βόρεια: Δάσος αειφύλλων πλατυφύλλων.

Νότια: Με αγρόκτημα Κων/νου Μαλισσιόβα.


Όπως φαίνεται στο συνημμένο διάγραμμα που αποτελεί αναπόσπαστο μέρος της απόφασης αυτής.

Η απόφαση αυτή να δημοσιευθεί στην Εφημερίδα της Κυβερνήσεως.

Η Νομάρχης

Β. ΣΙΟΥΜΑΛΑΣ

ΝΟΜΑΡΧΙΑ ΑΡΤΑΣ
Δ/ΝΣΗ ΔΑΣΩΝ.

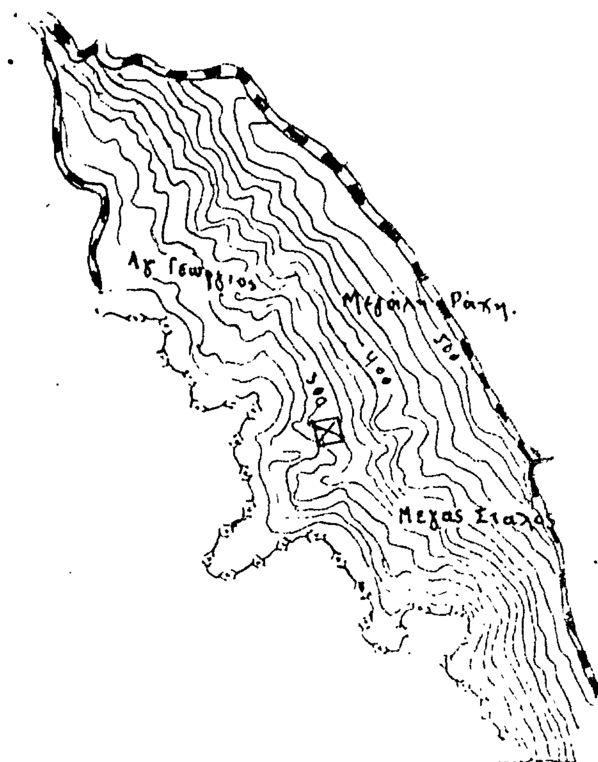

ΑΠΟΣΠΑΣΜΑ ΧΑΡΤΗ. ΣΧΕΔΙΑΓΡΑΜΜΑ

Δάσους αειφύλλων πλατυφύλλων που κα-
στη θέση Μεγάλη Ράχη του διακατεχόμενου
κους Άνω Καλεντίνης εκτάσεως στρ.
και κηρύχθηκε αναδασωτέα με τη
απόφαση του κ. Νομάρχη Άρτας
Κλίμακα 1. 20000

Θεωρήθηκε
Άρτα αυθημερόν
ο Δ/ντης Δασών

Κ. Γούμος
Δ/κος γ' βαθμού.

Αριθ. 894 (2)

Κήρυξη ως αναδασωτέας διακατεχόμενης δασικής έκτασης (3) τριών στρεμμάτων στη θέση Ιμπρούκια περιφερείας Κοινότητος Ροβιών Ν. Ευβοίας.

Ο ΔΙΕΥΘΥΝΤΗΣ ΔΑΣΩΝ Ν. ΕΥΒΟΙΑΣ

Έχοντας υπόψη:

1. Τις δ/ξεις για διοικητική αποκέντρωση και την 550/15.1. 1986 απόφαση του Νομάρχου Ευβοίας «περί αναθέσεως αρμοδιοτήτων υπογραφής υπηρεσιακών εγγράφων».

2. Τις δ/ξεις του άρθρου 117 παρ. 3 του Συντάγματος της Χώρας.

3. Τις δ/ξεις του Ν. 998/79 «περί προστασίας Δασών και δασικών εκτάσεων της Χώρας και ειδικότερα: α) του άρθρου 41 παρ. 1, β) άρθρου 38 παρ. 1

4. Τις δ/ξεις του Υπ. Γεωργίας: α) 160417/1180/8.7.80, β) 182447/3049/24.9.80.

5. Την Ηβ/911/30.4.87 αναφορά του Δασαρχείου Λίμνης περί κηρύξεως ως αναδασωτέας της αναφερομένης δασικής έκτασης που εκχέρσωσε παράνομα κατά Φεβρουάριο 1987 ο Μιχαήλ Δ. Μαγγανάς, αποφασίζουμε:

Κηρύσσουμε ως αναδασωτέα με σκοπό τη διατήρηση του χαρακτήρα του δάσους και την προστασία και ανάπτυξη της δασικής βλαστήσεως κ.λπ. τη διακατεχόμενη δασική έκταση τριών στρεμμάτων (3) που βρίσκεται στη θέση Ιμπρούκια περιφέρειας Κοινότητος Ροβιών Ν. Ευβοίας και προσδιορίζονται από τα στοιχεια Α, Β, Γ, Δ, Α και με όρια:

Ανατολικά: Με δάσος πεύκης Ροβιών.

Δυτικά: Με αγρό ιδίου (ελαιόκτημα).


Βόρεια: Δάσος Ροβιών.

Νότια: Δημόσιος δρόμος Λίμνης Ροβιών, όπως φαίνεται στο συνημμένο τοπογρ. διάγραμμα που αποτελεί αναπόσπαστο μέρος της παρούσης απόφασης.

Η απόφαση αυτήνα δημοσιευθεί στην Εφημερίδα της Κυβερνήσεως.

Χαλκίδα, 12 Μαΐου 1987

Ο Διευθυντής Δασών κ.α.α.
ΗΛΙΑΣ ΚΑΠΡΑΛΟΣ

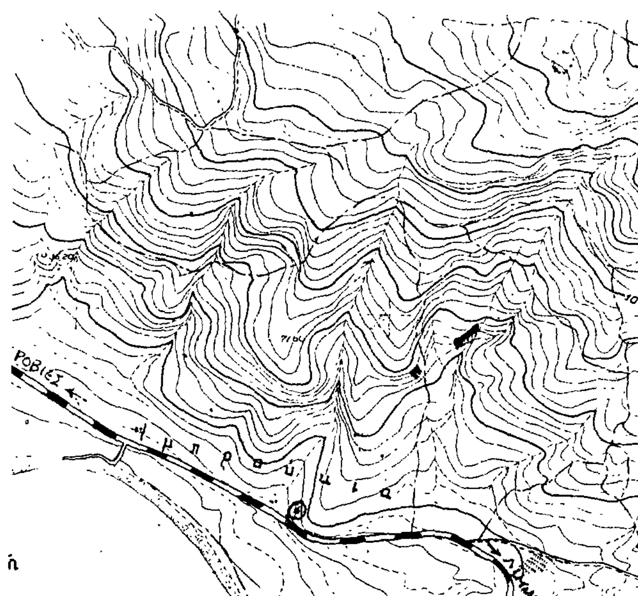

ΚΑΤΑΤΟΠΙΣΤΙΚΟΣ ΧΑΡΤΗΣ ΠΑΡΑΝΟΜΑ ΕΚΧΕΡΣΩΘΕΙΣΑΣ ΕΚΤΑΣΗΣ ΣΤΗ ΘΕΣΗ "ΙΜΠΡΟΥΚΙΑ" ΠΕΡΙΟΧΗΣ ΧΩΡΙΟΥ ΡΟΒΙΩΝ ΚΟΙΝΟΤΗΤΑΣ ΡΟΒΙΩΝ ΑΠΟ ΤΟΝ ΜΙΧΑΗΛ ΝΙΚ. ΜΑΓΓΑΝΑ

ΚΛΙΜΑΚΑ 1:5.000


ΥΠΟΜΝΗΜΑ


Δρόμος Ροβιών-Λίμνης

Θέση εκχερσωθείσης έκτασης

ΘΕΩΡΗΘΗΚΕ
Λίμνη 30-11-1987
Ο Δασάρχης

Ο Σχεδιάσας

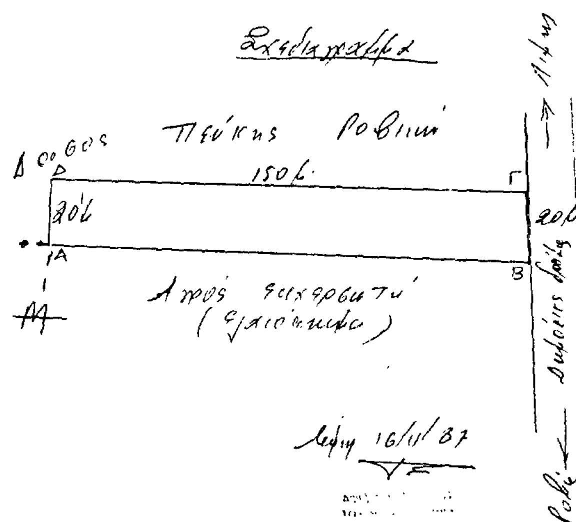

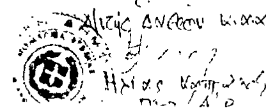

ΑΝΑΚΟΙΝΩΣΕΙΣ

Αριθ. Φ. 52413/8502 (3)

Ειδοποίηση για παρακατάθεση προσωρινής αποζημίωσης ιδιοκτητών έκτασης που βρίσκεται στην περιοχή του Δήμου Κορυδαλλού και που απαλλοτριώθηκε υπέρ και με δαπάνη του ΟΣΚ, με σκοπό την ανέγερση διδακτηρίου του 11ου Δημ. Σχολείου Κορυδαλλού.

ΟΡΓΑΝΙΣΜΟΣ ΣΧΟΛΙΚΩΝ ΚΤΙΡΙΩΝ

Το Νομικό Πρόσωπο Δημοσίου Δικαίου με την επωνυμία «ΟΡΓΑΝΙΣΜΟΣ ΣΧΟΛΙΚΩΝ ΚΤΙΡΙΩΝ», που εδρεύει στην Αθήνα και επί της οδού Φαβιέρου 30, ειδοποιεί ότι σύμφωνα με την Π. 1521/484/12. 3.85 (ΦΕΚ 163/Δ/13.4.85) κοινή απόφαση των Υπουργών Παιδείας - Θρησκευμάτων και Οικονομικών, για την κήρυξη αναγκαστικής απαλλοτρίωσης, υπέρ και με δαπάνη του Ο.Σ.Κ., έκτασης εμβαδού 1681 μ2 που βρίσκεται στην περιοχή του Δήμου Κορυδαλλού και μεταξύ των δρόμων Ρόδου, Σωκράτους, Κύπρου και Παλαιολόγου και προορίζεται για την ανέγερση διδακτηρίου του 11ου Δημ. Σχολ. Κορυδαλλού κατάθεσε στο Ταμείο Παρακαταθηκών και Δανείων υπέρ των δικαιούχων ιδιοκτητών την προσωρινή αποζημίωση που καθορίσθηκε σύμφωνα με την 152/28.7.86 απόφαση του Μονομελούς Πρωτοδικείου Πειραιά και εκδόθηκε το 853882/23.4.87 γραμμάτιο σύστασης παρακαταθήκης για ποσό 39.095.418 δρχ.

Αθήνα, 11 Μαΐου 1987

Ο Διευθυντής Συντονιστής Ο.Σ.Κ.

ΓΙΩΡΓΟΣ ΠΑΤΣΙΛΙΝΑΚΟΣ

Αριθ. Φ. 54570/7761 (4)

Ειδοποίηση για παρακατάθεση προσωρινής αποζημίωσης ιδιοκτητών έκτασης που βρίσκεται στην περιοχή Περισσού Ν. Ιωνίας Ν. Αττικής και που απαλλοτριώθηκε υπέρ και με δαπάνη του ΟΣΚ, με σκοπό την ανέγερση διδακτηρίου του Γυμνασιακού Συγκροτήματος Ν. Ιωνίας Ν. Αττικής.

ΟΡΓΑΝΙΣΜΟΣ ΣΧΟΛΙΚΩΝ ΚΤΙΡΙΩΝ

Το Νομικό Πρόσωπο Δημοσίου Δικαίου με την επωνυμία «ΟΡΓΑΝΙΣΜΟΣ ΣΧΟΛΙΚΩΝ ΚΤΙΡΙΩΝ», που εδρεύει στην Αθήνα και επί της οδού Φαβιέρου 30, ειδοποιεί ότι σύμφωνα με την Π. 1818/584/20.3.85 (ΦΕΚ 190/Δ/7.5.1985) κοινή απόφαση των Υπουργών Παιδείας - Θρησκευμάτων και Οικονομικών, για την κήρυξη αναγκαστικής απαλλοτρίωσης, υπέρ και με δαπάνη του Ο.Σ.Κ., έκτασης εμβαδού 15.000 μ2 που βρίσκεται στην περιοχή Περισσού Ν. Ιωνίας Αττικής και μεταξύ των δρόμων Δεμιρδεσίου και προέκταση οδού Νικολάου Γιαννά και προοριορίζεται για την ανέγερση διδακτηριακού Γυμνασιακού Συγκροτήματος Ν. Ιωνίας κατάθεσε στο Ταμείο Παρακαταθηκών και Δανείων υπέρ των δικαιούχων ιδιοκτητών την προσωρινή αποζημίωση που καθορίσθηκε σύμφωνα με την 822/2.9.86 απόφαση του Μονομελούς Πρωτοδικείου Αθηνών και εκδόθηκε το 853350/15.4.87 γραμμάτιο σύστασης παρακαταθήκης για ποσό 35.000.000 δρχ.

Αθήνα, 29 Απριλίου 1987

Ο Διευθυντής Συντονιστής Ο.Σ.Κ.

ΓΙΩΡΓΟΣ ΠΑΤΣΙΛΙΝΑΚΟΣ

Αριθ. Φ. 54303/7760 (5)

Ειδοποίηση για παρακατάθεση προσωρινής αποζημίωσης ιδιοκτητών έκτασης που βρίσκεται στην περιοχή «Αλώνια» του Δήμου Μεγάρων και που απαλλοτριώθηκε υπέρ και με δαπάνη του ΟΣΚ, με σκοπό την ανέγερση διδακτηρίου του 8ου Δημ. Σχολείου Μεγάρων.

ΟΡΓΑΝΙΣΜΟΣ ΣΧΟΛΙΚΩΝ ΚΤΙΡΙΩΝ

Το Νομικό Πρόσωπο Δημοσίου Δικαίου με την επωνυμία «ΟΡΓΑΝΙΣΜΟΣ ΣΧΟΛΙΚΩΝ ΚΤΙΡΙΩΝ», που εδρεύει στην Αθήνα και επί της οδού Φαβιέρου 30, ειδοποιεί ότι σύμφωνα με την Π. 6196/2388/21. 10.1985 (ΦΕΚ 763/Δ/31.12.1985) κοινή απόφαση των Υπουργών Παιδείας - Θρησκευμάτων και Οικονομικών, για την κήρυξη αναγκαστικής απαλλοτρίωσης, υπέρ και με δαπάνη του Ο.Σ.Κ., έκτασης εμβαδού 3249,40 μ2 που βρίσκεται στην περιοχή «Αλώνια» του Δήμου Μεγάρων πλησίον της οδού Βυζαντίου και προορίζεται για την ανέγερση διδακτηρίου του 8ου Δημ. Σχολείου Μεγάρων κατάθεσε στο Ταμείο Παρακαταθηκών και Δανείων υπέρ των δικαιούχων ιδιοκτητών την προσωρινή αποζημίωση που καθορίσθηκε σύμφωνα με την 1055/29.10.1986 απόφαση του Μονομελούς Πρωτοδικείου Αθηνών και εκδόθηκε το 853478/16.4.87 γραμμάτιο σύστασης παρακαταθήκης για ποσό 12.997.600 δρχ.

Αθήνα, 29 Απριλίου 1987

Ο Διευθυντής Συντονιστής Ο.Σ.Κ.

ΓΙΩΡΓΟΣ ΠΑΤΣΙΛΙΝΑΚΟΣ

Αριθ. Φ. 53771/7768 (6)

Ειδοποίηση για παρακατάθεση προσωρινής αποζημίωσης ιδιοκτητών έκτασης που βρίσκεται στην περιοχή Κοινότητας Διονύσου Αττικής και που απαλλοτριώθηκε υπέρ και με δαπάνη του ΟΣΚ, με σκοπό την ανέγερση διδακτηρίου του Δημοτικού Σχολείου Διονύσου Αττικής.

ΟΡΓΑΝΙΣΜΟΣ ΣΧΟΛΙΚΩΝ ΚΤΙΡΙΩΝ

Το Νομικό Πρόσωπο Δημοσίου Δικαίου με την επωνυμία «ΟΡΓΑΝΙΣΜΟΣ ΣΧΟΛΙΚΩΝ ΚΤΙΡΙΩΝ», που εδρεύει στην Αθήνα και επί της οδού Φαβιέρου 30, ειδοποιεί ότι σύμφωνα με την Π. 6740/2392/17.10.83 (ΦΕΚ 583/Δ/7.11.1983) κοινή απόφαση των Υπουργών Παιδείας - Θρησκευμάτων και Οικονομικών, για την κήρυξη αναγκαστικής απαλλοτρίωσης, υπέρ και με δαπάνη του Ο.Σ.Κ., έκτασης εμβαδού 2.536,34 μ2 που βρίσκεται στην περιοχή της Κοινότητας Διονύσου Αττικής μεταξύ των δρόμων Κίου, Δημητρακοπούλου και ανωνύμου (τμ. ΟΤ 140Α) και προορίζεται για την ανέγερση διδακτηρίου του Δημοτικού Σχολείου Διονύσου κατέθεσε στο Ταμείο Παρακαταθηκών και Δανείων υπέρ των δικαιούχων ιδιοκτητών την προσωρινή αποζημίωση που καθορίσθηκε σύμφωνα με την 613/25.6.86 απόφαση του Μονομελούς Πρωτοδικείου Αθηνών και εκδόθηκε το 853744/22.4.87 γραμμάτιο σύστασης παρακαταθήκης για ποσό 5.933.080 δρχ.

Αθήνα, 29 Απριλίου 1987

Ο Διευθυντής Συντονιστής Ο.Σ.Κ.

ΓΙΩΡΓΟΣ ΠΑΤΣΙΛΙΝΑΚΟΣ

Αριθ. Φ. 54422/8484 (7)

Ειδοποίηση για παρακατάθεση προσωρινής αποζημίωσης ιδιοκτητών έκτασης που βρίσκεται στην περιοχή «Απομάχων» του Δήμου Ν. Φιλαδελφείας και που απαλλοτριώθηκε υπέρ και με δαπάνη του ΟΣΚ, με σκοπό την ανέγερση διδακτηρίου του 5ου Δημοτικού Σχολείου Ν. Φιλαδελφείας Ν. Αττικής.

ΟΡΓΑΝΙΣΜΟΣ ΣΧΟΛΙΚΩΝ ΚΤΙΡΙΩΝ

Το Νομικό Πρόσωπο Δημοσίου Δικαίου με την επωνυμία «ΟΡΓΑΝΙΣΜΟΣ ΣΧΟΛΙΚΩΝ ΚΤΙΡΙΩΝ», που εδρεύει στην Αθήνα και επί της οδού Φαβιέρου 30, ειδοποιεί ότι σύμφωνα με την Π. 1202/329/26.2. 1986 (ΦΕΚ 219/Δ/20.4.1986) κοινή απόφαση των Υπουργών Παιδείας - Θρησκευμάτων και Οικονομικών, για την κήρυξη αναγκαστικής απαλλοτρίωσης, υπέρ και με δαπάνη του Ο.Σ.Κ., έκτασης εμβαδού 2.376 μ2 που βρίσκεται στην περιοχή «Απομάχων» Δήμου Ν. Φιλαδέλφειας και συγκεκριμένα μεταξύ των οδών Νικηταρά - Ιπποκράτους και Π. Μελά (ΟΤ 263 και τμήμα ΟΤ 262) και προορίζεται για την ανέγερση διδακτηρίου του 5ου Δημοτικού Σχολείου Ν. Φιλαδέλφειας κατέθεσε στο Ταμείο Παρακαταθηκών και Δανείων υπέρ των δικαιούχων ιδιοκτητών την προσωρινή αποζημίωση που καθορίσθηκε σύμφωνα με την 90/27.1.1987 απόφαση του Μονομελούς Πρωτοδικείου Αθηνών και εκδόθηκε το 854753/29.4.1987 γραμμάτιο σύστασης παρακαταθήκης για ποσό 37.277.000 δρχ.

Αθήνα, 11 Μαΐου 1987

Ο Διευθυντής Συντονιστής Ο.Σ.Κ.

ΓΙΩΡΓΟΣ ΠΑΤΣΙΛΙΝΑΚΟΣ

Αριθ. Φ. 54614/8483 (8)

Ειδοποίηση για παρακατάθεση αποζημίωσης ιδιοκτητών έκτασης που βρίσκεται στο Δήμο Περιστερίου και που απαλλοτριώθηκε για το 2ο Γυμνάσιο Περιστερίου υπέρ και με δαπάνη του Οργανισμού Σχολικών Κτιρίων.

ΟΡΓΑΝΙΣΜΟΣ ΣΧΟΛΙΚΩΝ ΚΤΙΡΙΩΝ

Το Νομικό Πρόσωπο Δημοσίου Δικαίου με την επωνυμία «ΟΡΓΑΝΙΣΜΟΣ ΣΧΟΛΙΚΩΝ ΚΤΙΡΙΩΝ», που εδρεύει στην Αθήνα και επί της οδού Φαβιέρου 30, ειδοποιεί ότι σύμφωνα με την Π. 466/217/26.1.1982 (ΦΕΚ 157/Δ/1982) κοινή απόφαση των Υπουργών Παιδείας - Θρησκευμάτων και Οικονομικών, για αναγκαστική απαλλοτρίωση, που κηρύχθηκε υπέρ και με δαπάνη του Ο.Σ.Κ., έκτασης εμβαδού 380 μ2 που βρίσκεται στην περιοχή Δήμου Περιστερίου επί των οδών Χαλκίδος-Χανίων και Ηρακλέους (τμήμα του ΟΤ 556) για το 2ο Γυμνάσιο Περιστερίου κατέθεσε στο Ταμείο Παρακαταθηκών και Δανείων υπέρ των δικαιούχων την αποζημίωση που καθορίσθηκε σύμφωνα με την 66/1984 απόφαση του Μονομελούς Πρωτοδικείου Αθηνών ως και την 1766/1985 Απόφαση του Εφε-

τείου Αθηνών και εκδόθηκε το 854752/29.4.1987 γραμμάτιο σύστασης παρακαταθήκης για ποσό 1.305.000 δρχ.

Αθήνα, 11 Μαΐου 1987

Ο Διευθυντής Συντονιστής Ο.Σ.Κ.

ΓΙΩΡΓΟΣ ΠΑΤΣΙΛΙΝΑΚΟΣ

Αριθ. Φ. 54989/7765 (9)

Ειδοποίηση για παρακατάθεση προσωρινής αποζημίωσης ιδιοκτητών έκτασης που βρίσκεται στην περιοχή Δήμου Χαϊδαρίου και που απαλλοτριώθηκε υπέρ και με δαπάνη του ΟΣΚ, με σκοπό την ανέγερση διδακτηρίου του 11ου Δημοτικού Σχολείου Χαϊδαρίου.

ΟΡΓΑΝΙΣΜΟΣ ΣΧΟΛΙΚΩΝ ΚΤΙΡΙΩΝ

Το Νομικό Πρόσωπο Δημοσίου Δικαίου με την επωνυμία «ΟΡΓΑΝΙΣΜΟΣ ΣΧΟΛΙΚΩΝ ΚΤΙΡΙΩΝ», που εδρεύει στην Αθήνα και επί της οδού Φαβιέρου 30, ειδοποιεί ότι σύμφωνα με την Π. 3999/1141/16.6.1986 (ΦΕΚ 551/Δ/1986) κοινή απόφαση των Υπουργών Παιδείας - Θρησκευμάτων και Οικονομικών, για την κήρυξη αναγκαστικής απαλλοτρίωσης, υπέρ και με δαπάνη του Ο.Σ.Κ., έκτασης εμβαδού 3.562 μ2 (και σύμφωνα με το οριστικό διάγραμμα του κτηματογράφου 3.534 μ2), που βρίσκεται επί των οδών Κυπρίων Αγωνιστών και Καλαβρύτων του Δήμου Χαϊδαρίου και προορίζεται για την ανέγερση διδακτηρίου του 11ου Δημ. Σχολείου Χαϊδαρίου κατέθεσε στο Ταμείο Παρακαταθηκών και Δανείων υπέρ των δικαιούχων ιδιοκτητών την προσωρινή αποζημίωση που καθορίσθηκε σύμφωνα με την 248/1987 απόφαση του Μονομελούς Πρωτοδικείου Αθηνών και εκδόθηκε το 853475/16.4.1987 γραμμάτιο σύστασης παρακαταθήκης για ποσό 82.171.000 δρχ.

Αθήνα, 29 Απριλίου 1987

Ο Διευθυντής Συντονιστής Ο.Σ.Κ.

ΓΙΩΡΓΟΣ ΠΑΤΣΙΛΙΝΑΚΟΣ

Αριθ. 925/26262.5 (10)

Ειδοποίηση της Ανώνυμης Εταιρείας με την επωνυμία «Οργανισμός Τηλεπικοινωνιών της Ελλάδος ΑΕ» (ΟΤΕ), νόμιμα εκπροσωπουμένης περίτης γενομένης απ' αυτήν παρακαταθέσεως αποζημιώσεως γι' αναγκαστική απαλλοτρίωση ακινήτου στα Γλυκά Νερά Αττικής.

ΟΡΓΑΝΙΣΜΟΣ ΤΗΛΕΠΙΚΟΙΝΩΝΙΩΝ ΕΛΛΑΔΟΣ

Σύμφωνα με τις διατάξεις των άρθρων 7 και 8 του ΝΔ 797/71 «περί αναγκαστικών απαλλοτριώσεων» γνωρίζουμε στους παρακάτω αναφερόμενους, δηλ: α) αυτούς που έχουν ή αξιώνουν δικαιώματα κυριότητας επί αστικού ακινήτου που απαλλοτριώθηκε με την Σ. 3770/2598/1983 κοινή απόφαση των Υπουργών Οικονομικών και Συγκοινωνιών (δημοσ. ΦΕΚ 704/21.4.83 τευχ. Δ), για δημόσια ωφέλεια υπέρ της ΟΤΕ ΑΕ και με δαπάνες της και απεικονίζεται στο 1576/Τ3/1982 κτηματολογικό διάγραμμα του Διπλ. Αγρ. Τοπογρ. Μηχανικού Μιχ. Παπαθανασίου. Η έκταση αυτή έχει εμβαδό 1.577,50 μ2 και βρίσκεται μέσα στον οικισμό και την κτηματική περιφέρεια της Κοινότητας Γλυκών Νερών Αττικής πάνω στις οδούς Κοραή και Σμύρνης και β) τους τυχόν δανειστές που έχουν εγγράψει βάρη ή κατασχέσεις επί του απαλλοτριωθέντος ή τρίτους διεκδικητές τούτου ότι, η καθορισθείσα με την 1192/86 απόφαση του Μονομελούς Πρωτοδικείου Αθηνών που εκδόθηκε κατόπιν δίκης μεταξύ του ΟΤΕ και της Σοφίας συζ. Κων. Φιακά και λοιπών, οι οποίοι αξιώνουν δικαιώματα πάνω στην απαλλοτριωθείσα παραπάνω αναφερόμενη έκταση, βάσει της τιμής μονάδος συνολική αποζημίωση του απαλλοτριωθέντος ακινήτου και των συστατικών παραρτημάτων και παρακολουθημάτων που βρίσκονται μέσα σ' αυτό, από δρχ. 11.054.542 παρακατέθηκε στο Ταμείο Παρακαταθηκών και Δανείων Αθηνών υπέρ του δικαιούχου ή των δικαιούχων που θα αναγνωρισθούν νόμιμα, με την επιφύλαξη κάθε δικαιώματος μας και εκδόθηκε το 854408/87 γραμμάτιο σύστασης παρακαταθήκης του παραπάνω Ταμείου Παρακαταθηκών για το ποσό των δρχ. ένδεκα εκατομμυρίων πενήντα τεσσάρων χιλιάδων πεντακοσίων σαράντα δύο (11.054.542) πλέον δρχ 387.972 για δικαστική δαπάνη των καθ' ων η απαλλοτρίωση δικαιούχων της αποζημιώσεως το οποίο γραμμάτιο βρίσκεται στα χέρια μας και θα παραδοθεί στους δικαιούχους που θ' αναγνωρισθούν δικαστικώς.

Αθήνα, 6 Μαΐου 1987

Ο Γενικός Διευθυντής

ΘΕΟΦ. ΤΟΜΠΡΑΣ

ΠΟΛΕΟΔΟΜΙΑ

ΑΠΟΦΑΣΕΙΣ

Αριθ. ΟΙΚ. 28758/1857 (11)

Χαρακτηρισμός ως διατηρητέου του κτιρίου που βρίσκεται στον Πειραιά επί των οδών Μακράς Στοάς 13, Εθν. Αντιστάσεως 2 και Τσαμαδού 18, φερόμενο ως ιδιοκτησία Νικηφόρου και Θεοδώρου Χαραγκιώνη και καθορισμός ειδικών όρων και περιορισμών δόμησης.

Ο ΥΠΟΥΡΓΟΣ ΠΕΡΙΒΑΛΛΟΝΤΟΣ, ΧΩΡΟΤΑΞΙΑΣ ΚΑΙ ΔΗΜ. ΕΡΓΩΝ

Εχοντας υπόψη:

1. Τις διατάξεις του Ν. 1577/1985 (ΦΕΚ 210/Α) και ειδικότερα τα άρθρα 3 και 4 (παρ. 2).

2. Την υπ' αριθ. 75724/1151/30.12.1983 κοινή απόφαση των Υπουργών Προεδρίας Κυβερνήσεως και Χωροταξίας, Οικισμού και Περιβάλλοντος (ΦΕΚ 767/Β) και ειδικότερα το άρθρα 5, όπως τροποποιήθηκε με την υπ' αριθ. 28112/356/17.4.1985 όμοια απόφαση (ΦΕΚ 205/Β/85).

3. Την από 11.11.1986 αιτιολογική έκθεση της Δ/νσεως Παραδοσιακών Οικισμών και Περιβάλλοντος (Γ7).

4. Την από 27.11.1986 απάντηση των Νικηφόρου και Θεοδώρου Χαραγκιώνη, αποφασίζουμε:

1. Χαρακτηρίζεται ως διατηρητέο το κτίριο που βρίσκεται στον Πειραιά επί των οδών Μακράς Στοάς 13, Εθν. Αντιστάσεως 2 και Τσαμαδού 18, φερόμενο ως ιδιοκτησία Νικηφόρου και Θεοδώρου Χαραγκιώνη, όπως φαίνεται σημειωμένο στο σχετικό πρωτότυπο τοπογραφικό διάγραμμα σε κλίμακα 1:2500 που θεωρήθηκε από τον προϊστάμενο της Δ/νσης Πολεοδομικών Εφαρμογών με την υπ' αρ. 28758/1987 πράξη του και που συνοπτικό του αντίτυπο δημοσιεύεται με την παρούσα απόφαση γιατί αποτελεί αξιόλογο νεοκλασσικό κτίριο.

2. Στο διατηρητέο κτίριο απαγορεύεται κάθε αφαίρεση, αλλοίωση ή καταστροφή των επί μέρους αρχιτεκτονικών και διακοσμητικών στοιχείων του. Επιβάλλεται η επισκευή και αποκατάσταση των όψεων του διατηρητέου κτιρίου.

3. Επιτρέπεται η προσθήκη ενός ορόφου καθ' ύψος στο περίγραμμα του υπάρχοντος κτιρίου. Οι όψεις της προσθήκης θα είναι της αυτής μορφολογίας και ρυθμολογίας των όψεων του υπάρχοντος κτιρίου. Η επίστεψη της θα γίνει με προεξέχον γείσο.

Βασική προϋπόθεση για την ανακατασκευή των όψεων του ισογείου, που είναι αλλοιωμένες είναι η τήρηση στοιχείων της μορφολογίας και ρυθμολογίας των όψεων του υπόλοιπου διατηρητέου κτιρίου.

4. Επιτρέπεται ο εκσυγχρονισμός των εγκαταστάσεων, η ενίσχυση του φέροντα οργανισμού καθώς και κάθε επέμβαση για λόγους λειτουργικούς, εφόσον δεν αλλοιώνεται ο αρχιτεκτονικός χαρακτήρας του κτιρίου.

5. Επιτρέπεται η διαρρύθμιση του κτιρίου συμπεριλαμβανομένου και του υπογείου σε καταστήματα και η χρήση του ως εμπορικού κέντρου.

6. Επιτρέπεται η κατασκευή εσωτερικού αιθρίου με τις απαιτούμενες για φωτισμό και αερισμό των χώρων διαστάσεις.

Είναι δυνατή η επικάλυψη του αιθρίου στο δώμα με κουβούκλιο ύψους 4,50 μ. αποτελούμενο από μεταλλικό πλέγμα και διαφανές υλικό. Η μορφολογία του κουβουκλίου θα είναι λιτή και σύγχρονη ώστε να διαφοροποιείται από τα νεοκλασσικά στοιχεία των όψεων του κτιρίου. Οι αποστάσεις του κουβουκλίου από τις όψεις του κτιρίου επί των οδών Μακράς Στοάς, Εθν. Αντιστάσεως και Τσαμαδού είναι αντίστοιχα 6,80 μ., 4,00 μ., 11,00,.

7α. Δεν επιτρέπεται η τοποθέτηση φωτεινών επιγραφών ή διαφημίσεων στις όψεις και στη στέγη του κτιρίου.

β. Κατ' εξαίρεση επιτρέπεται η τοποθέτηση φωτεινών επιγραφών στο ισόγειο των καταστημάτων που αναφέρονται αποκλειστικά στο όνομα και στο αντικείμενο των εργασιών τους.

γ. Οι φωτεινές επιγραφές στα ισόγεια καταστήματα, έστω και αν τοποθετούνται μέσα στις προθήκες έχουν χρώμα λευκό ή κίτρινο, σταθερό και συνεχές και θα αποτελούνται από μεμονωμένα στοιχεία γράμματα και αριθμούς.


8. Πριν από την έκδοση της πολεοδομικής άδειας η Αρχιτεκτονική μελέτη του κτιρίου θα εγκριθεί από τη Δ/νση Παραδοσιακών Οικισμών (Γ7) του ΥΠΕΧΩΔΕ.

9. Η ισχύς της παρούσας απόφασης αρχίζει από τη δημοσίευσή της στην Εφημερίδα της Κυβερνήσεως.

Αθήνα, 11 Μαΐου 1986

Ο ΥΠΟΥΡΓΟΣ

ΕΥΑΓΓΕΛΟΣ ΚΟΥΛΟΥΜΠΗΣ

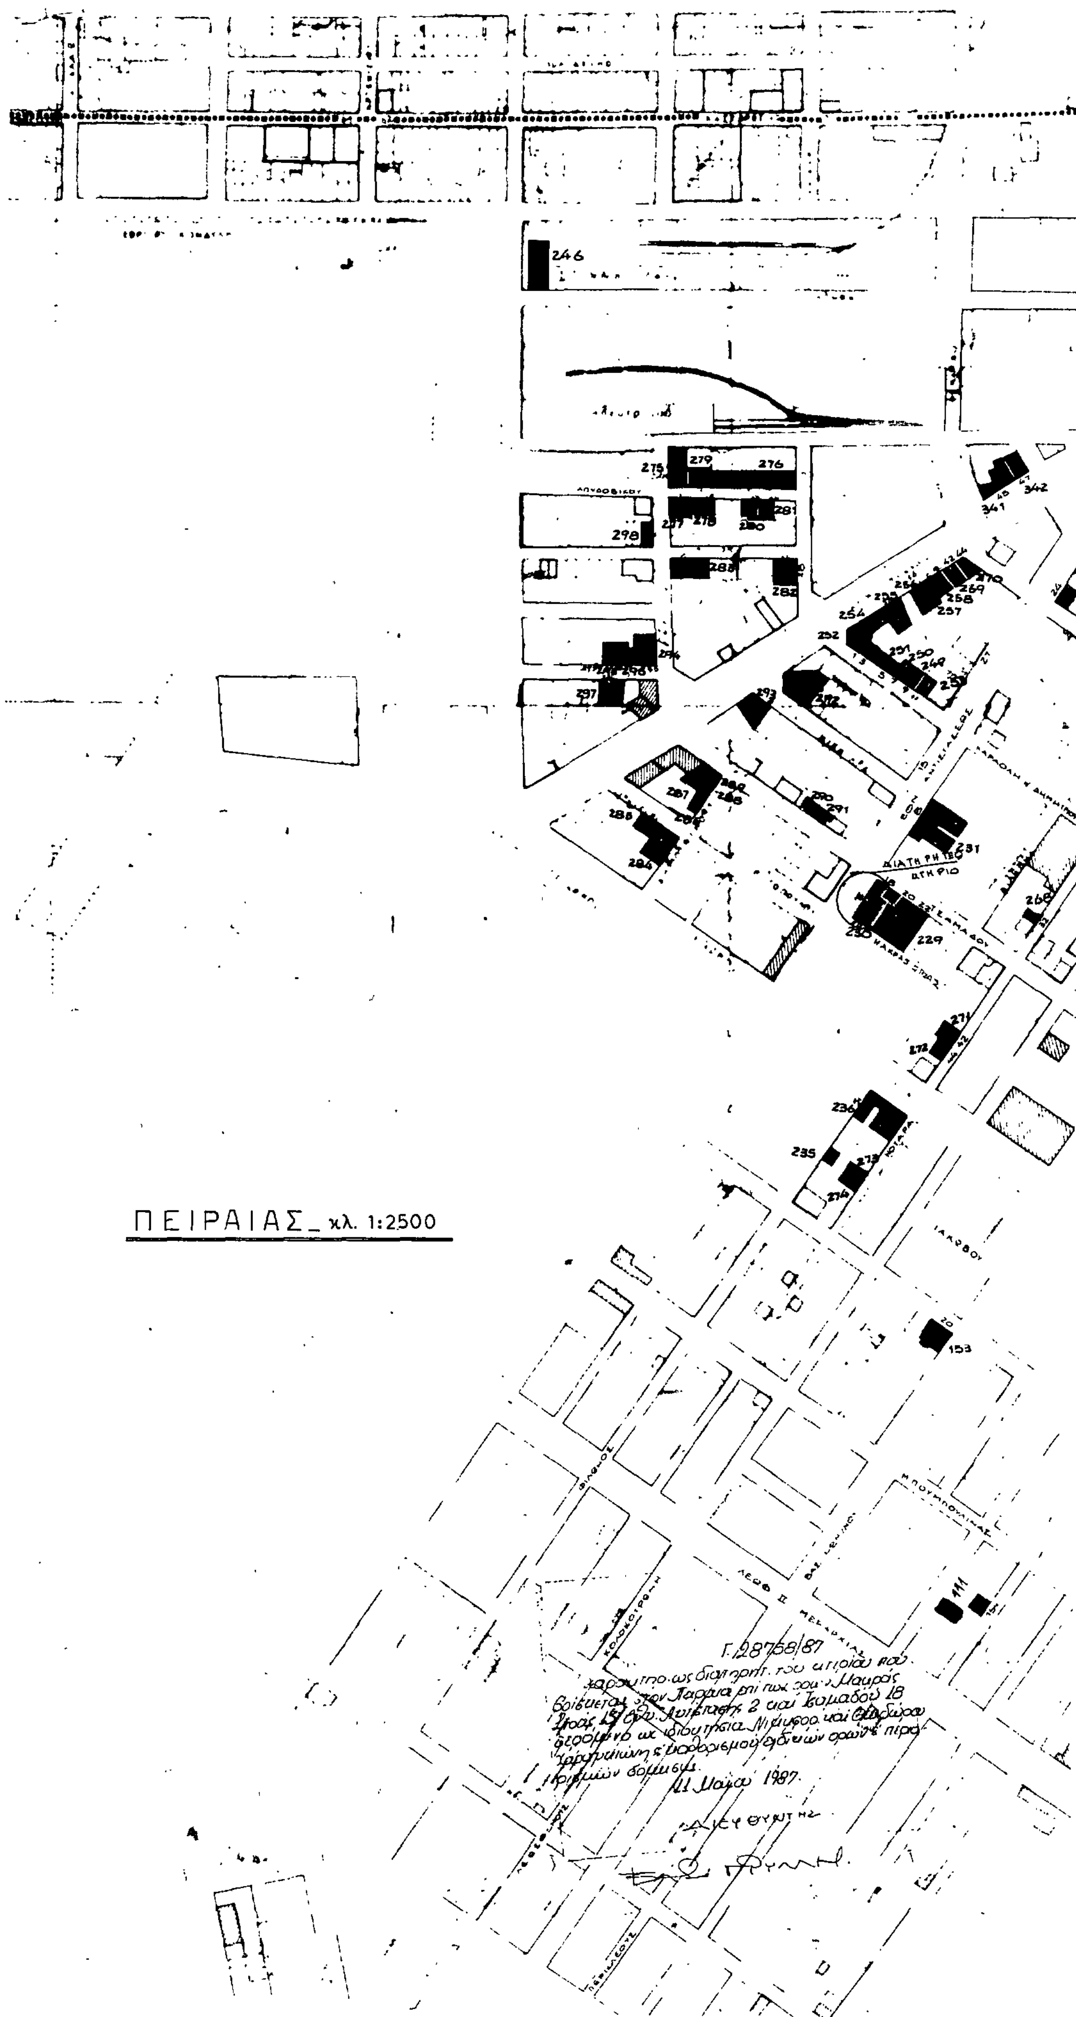
ΠΕΙΡΑΙΑΣ_ χλ. 1:2500
ΚΟΛΟΚΟΤΡΩΝΗ
Γ.28758/87
11 Μαΐου 1987
Ο ΔΙΕΥΘΥΝΤΗΣ

Αριθ. ΟΙΚ.3/849/1972 (12)

Αναστολή έκδοσης άδειας κατεδάφισης και εργασιών κατεδάφισης κτιρίου στην πόλη της Φλώρινας.

Ο ΥΠΟΥΡΓΟΣ
ΠΕΡΙΒΑΛΛΟΝΤΟΣ, ΧΩΡΟΤΑΞΙΑΣ ΚΑΙ ΔΗΜ. ΕΡΓΩΝ

Έχοντας υπόψη:

1. Τις διατάξεις του Ν. 1577/1985 (ΦΕΚ 210/Α) και ειδικότερα της παρ. 3 του άρθρου 4 αυτού.

2. Την υπ' αριθ. οικ. 3564/69/6.2.1987 απόφαση του Υπουργού ΠΕΧΩΔΕ (ΦΕΚΚ 78/Β/10.2.1987) «Μεταβίβαση αρμοδιοτήτων του Υπουργού Περιβάλλοντος Χωροταξίας και Δημοσίων Έργων στο Γενικό Γραμματέα, Ειδικούς Γραμματείς κλπ.».

3. Την από 18.5.1987 αιτιολογική έκθεση της Δ/νσεως Παραδοσιακών Οικισμών (Γ7), αποφασίζουμε:

Αναστέλλονται επί έξι (6) μήνες η έκδοση άδειας κατεδάφισης και οι εργασίες καταδάφισης του κτιρίου που βρίσκεται στην οδό Πρεσπών 14 στην πόλη της Φλώρινας, φερόμενο ως ιδιοκτησία αδελφών Σιάμχουρη.

Αθήνα, 18 Μαΐου 1987
Ο Γενικός Γραμματέας
Περιβάλλοντος Χωροταξίας και Δημοσίων Έργων
ΑΛ. ΠΑΝΤΑΖΗΣ

ΑΝΑΚΟΙΝΩΣΕΙΣ

Αριθ. 5902 (13)

Ειδοποίηση για παρακατάθεση αποζημίωσης λόγω ρυμοτομίας στο Δήμο Κηφισιάς.

Ο ΔΗΜΑΡΧΟΣ ΚΗΦΙΣΙΑΣ

Με βάση τη υπ' αριθ. 51/1986 πράξη αναλογισμού αποζημιώσεως λόγω ρυμοτομίας της Πολεοδομίας Διαμερίσματος Αν. Αττικής η οποία κυρώθηκε με την υπ' αριθ. 19527/1494/1986 απόφαση του Νομάρχη και με την υπ' αριθμ. 403/1987 απόφαση του μονομελούς Πρωτοδικείου Αθηνών ο Δήμος Κηφισιάς κατέθεσε στο Ταμείο Παρακαταθηκών και Δανείων για τη διάνοιξη της οδού Αγίου Δημητρίου τα ποσά υπέρ των:

α) Κληρονόμου Αγγέλου Πετρούτσου το ποσόν των διακοσίων τριάντα τεσσάρων χιλιάδων πενταχοσίων σαράντα δρχ. (234.540).

β) Ιωάννη Χατζάκου το ποσόν των είκοσι μια χιλιάδων εξακοσίων δρχ. (21.600).

γ) Αντώνιο Χριστοδούλου το ποσόν ενός εκατομμυρίου τετρακοσίων ενενήντα τριών χιλιάδων εννιακοσίων είκοσι δρχ. (1.493.920).

δ) Κωνσταντίνου Δρέσιου το ποσόν των εξακοσίων πενήντα επτά χιλιάδων εννιακοσίων πενήντα δρχ. (657.950) ή υπέρ παντός δικαιούχου.

Η παρούσα κοινοποιείται για να λάβουν γνώσιν οι ενδιαφερόμενοι.

Κηφισιά, 11 Μαΐου 1987
Ο Δήμαρχος
ΒΑΣ. Σ. ΓΚΑΤΣΟΠΟΥΛΟΣ

(14)

Ανακοίνωση ειδοποίησης γενομένης παρακατάθεσης αποζημίωσης απαλλοτρίωσης.

Ο Ιωάννης Χατζάκος του Γεωργίου, κάτοικος Κηφισιάς Κασαβέτη αρ. 12, κατέθεσε στο Ταμείο Παρακαταθηκών και Δανείων Γραφείο Παρακαταθηκών Κηφισιάς δια του υπ' αρ. 518 της 4.5.1987 γραμματίου συστάσεως παρακαταθήκης δρχ. 204.000 υπέρ παντός αναγνωρισθησομένου δικαιούχου δι' αποζημίωση καθορισθείσα δια της υπ' αρ. 403/1987 αποφάσεως του Μονομελούς Πρωτοδικείου Αθηνών, καθορισθείσα κατόπιν αίτησης του κατά του Δήμου Κηφισιάς κ.λπ. για προσκύρωση γενομένη δια της υπ' αρ. 51/1986 πράξη προσκυρώσεως και αναλογισμού αποζημίωσης της Πολεοδομίας Διαμερίσματος Ανατολικής Αττικής, κυρωθείσης δια της υπ' αρ. πρωτ. 19527/1494/86 απόφασης του Νομάρχου Διαμερίσματος Ανατολικής Αττικής και για το τμήμα υπό στοιχεία (26-27-28-48-26) επιφανείας μ.τ. 8,50 κείμενο στην Κηφισιά Αττικής και επί της οδού Αγίου Δημητρίου (Λεβίδου), εμφαινόμενο στο σχεδιάγραμμα που συνοδεύει την ως άνω πράξη, το δε σχετικό ως άνω γραμμάτιο υπ' αρ. 518 κατέθεσε εις το Γραφείο Παρακαταθηκών Κηφισιάς τμήμα απαλλοτριώσεων.

Η παρούσα να δημοσιευθεί δια της εφημερίδας της Κυβέρνησης προς γνώση παντός δικαιούχου και για τις νόμιμες συνέπειες.

Αθήνα, 11 Μαΐου 1987
Η Πληρεξουσία δικηγόρος
ΘΕΟΛΟΓΙΑ ΠΑΝΤΟΛΜΟΥ

(15)

Ανακοίνωση ειδοποίησης γενομένης παρακατάθεσης αποζημίωσης απαλλοτρίωσης.

Οι 1) Γεώργιος Φωτόπουλος του Παναγιώτου, κάτοικος Κηφισιάς Αττικής Κυριαζή αρ. 17, 2) Παναγιώτης Διαμαντόπουλος του Θεοδώρου, κάτοικος Παπάγου Παπανικολή αρ. 1, 3) Χρήστος Σολιώτης του Ιωάννου, κάτοικος Κηφισιάς Πεντέλης αρ. 22 και 4) Ιωάννης Χατζάκος του Γεωργίου, κάτοικος Κηφισιάς Κασαβέτη αρ. 12, κατέθεσαν δια του υπ' αρ. 515 της 4.5.1987 γραμματίου σύστασης παρακαταθήκης δρχ. 200.000 ο Γ. Φωτόπουλος δρχ. 100.000 ο Π. Διαμαντόπουλος δρχ. 100.000, ο Χρήστος Σολιώτης δρχ. 554.000, ο Ι. Χατζάκος συνολικά δε δρχ. 954.000 ο μεν πρώτος για λογαριασμό του, οι δε λοιποί δια λογαριασμό του υποχρέου Γεωργίου Φωτοπούλου, υπέρ παντός αναγνωρισθησομένου δικαιούχου δι' αποζημίωση καθορισθείσα επί αιτήσει των καταβαλλόντων κατά του Δήμου Κηφισιάς κ.λπ. δια ρυμοτομίας γενομένης δια της υπ' αρ. 51/1986 πράξης προσκύρωσης και αναλογισμού αποζημίωσης της Πολεοδομίας Διαμερίσματος Ανατολικής Αττικής, κυρωθείσης δια της υπ' αριθ. πρωτ. 19527/1494/1986 απόφασης του Νομάρχου Διαμερίσματος Ανατολικής Αττικής και για το τμήμα υπό τα στοιχεία (5-4-3-6-10-9-11-12-13-5) επιφανείας τ.μ. 39,75, κείμενο στην Κηφισιά Αττικής και επί της οδού Αγ. Δημητρίου (Λεβίδου) εμφαινόμενο στο σχεδιάγραμμα που συνοδεύει την ως άνω πράξη, το δε σχετικό ως άνω υπ' αρ. 515 γραμμάτιο κατέθεσαν στο Γραφείο Παρακαταθηκών Κηφισιάς τμήμα απαλλοτριώσεων.

Η παρούσα να δημοσιευθεί στην εφημερίδα της Κυβέρνησης προς γνώση παντός δικαιούχου και για τις νόμιμες συνέπειες.

Αθήνα, 11 Μαΐου 1987
Η Πληρεξουσία Δικηγόρος
ΘΕΟΛΟΓΙΑ ΠΑΝΤΟΛΜΟΥ

ΑΠΟ ΤΟ ΕΘΝΙΚΟ ΤΥΠΟΓΡΑΦΕΙΟ